


- LEGENDA**
- PROJEKTOVANÁ SPLAŠKOVÁ KANALIZACE
  - SO 06 PRELOŽKA PLYNU
  - SO 07 PRELOŽKA SDELŔOVACHO KABELEU
  - PRELOŽKA VODOVODU
  - PRELOŽKA DEŠŤOVÉ KANALIZACE
  - VODOVODNÉ PRÍPOJKA NA ČOV
  - PRÍPOJKA NI NA ČOV

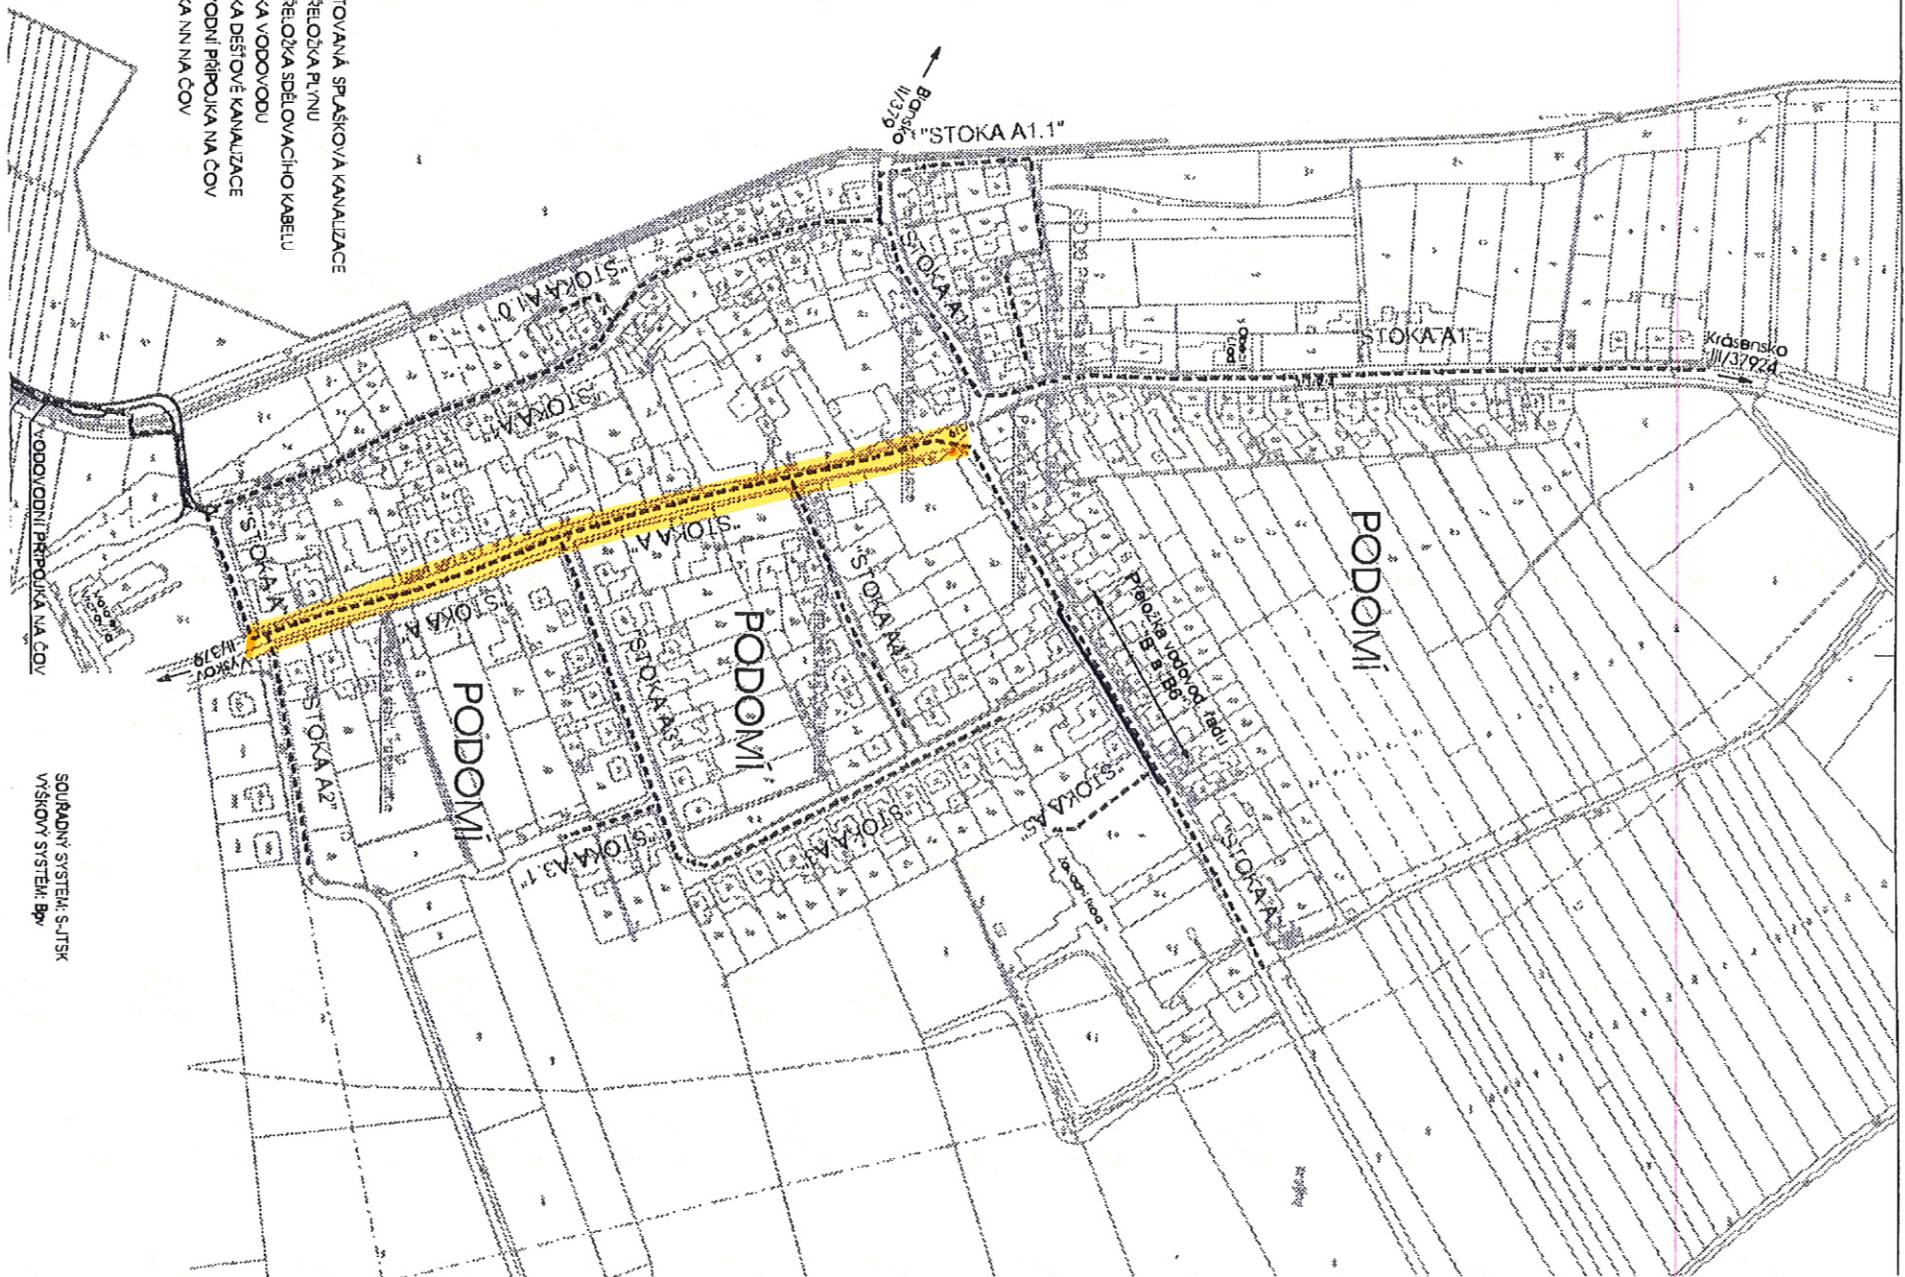

SOUŘADNÝ SYSTÉM: S-JTSK  
 VYSÍKOVÝ SYSTÉM: BpV