


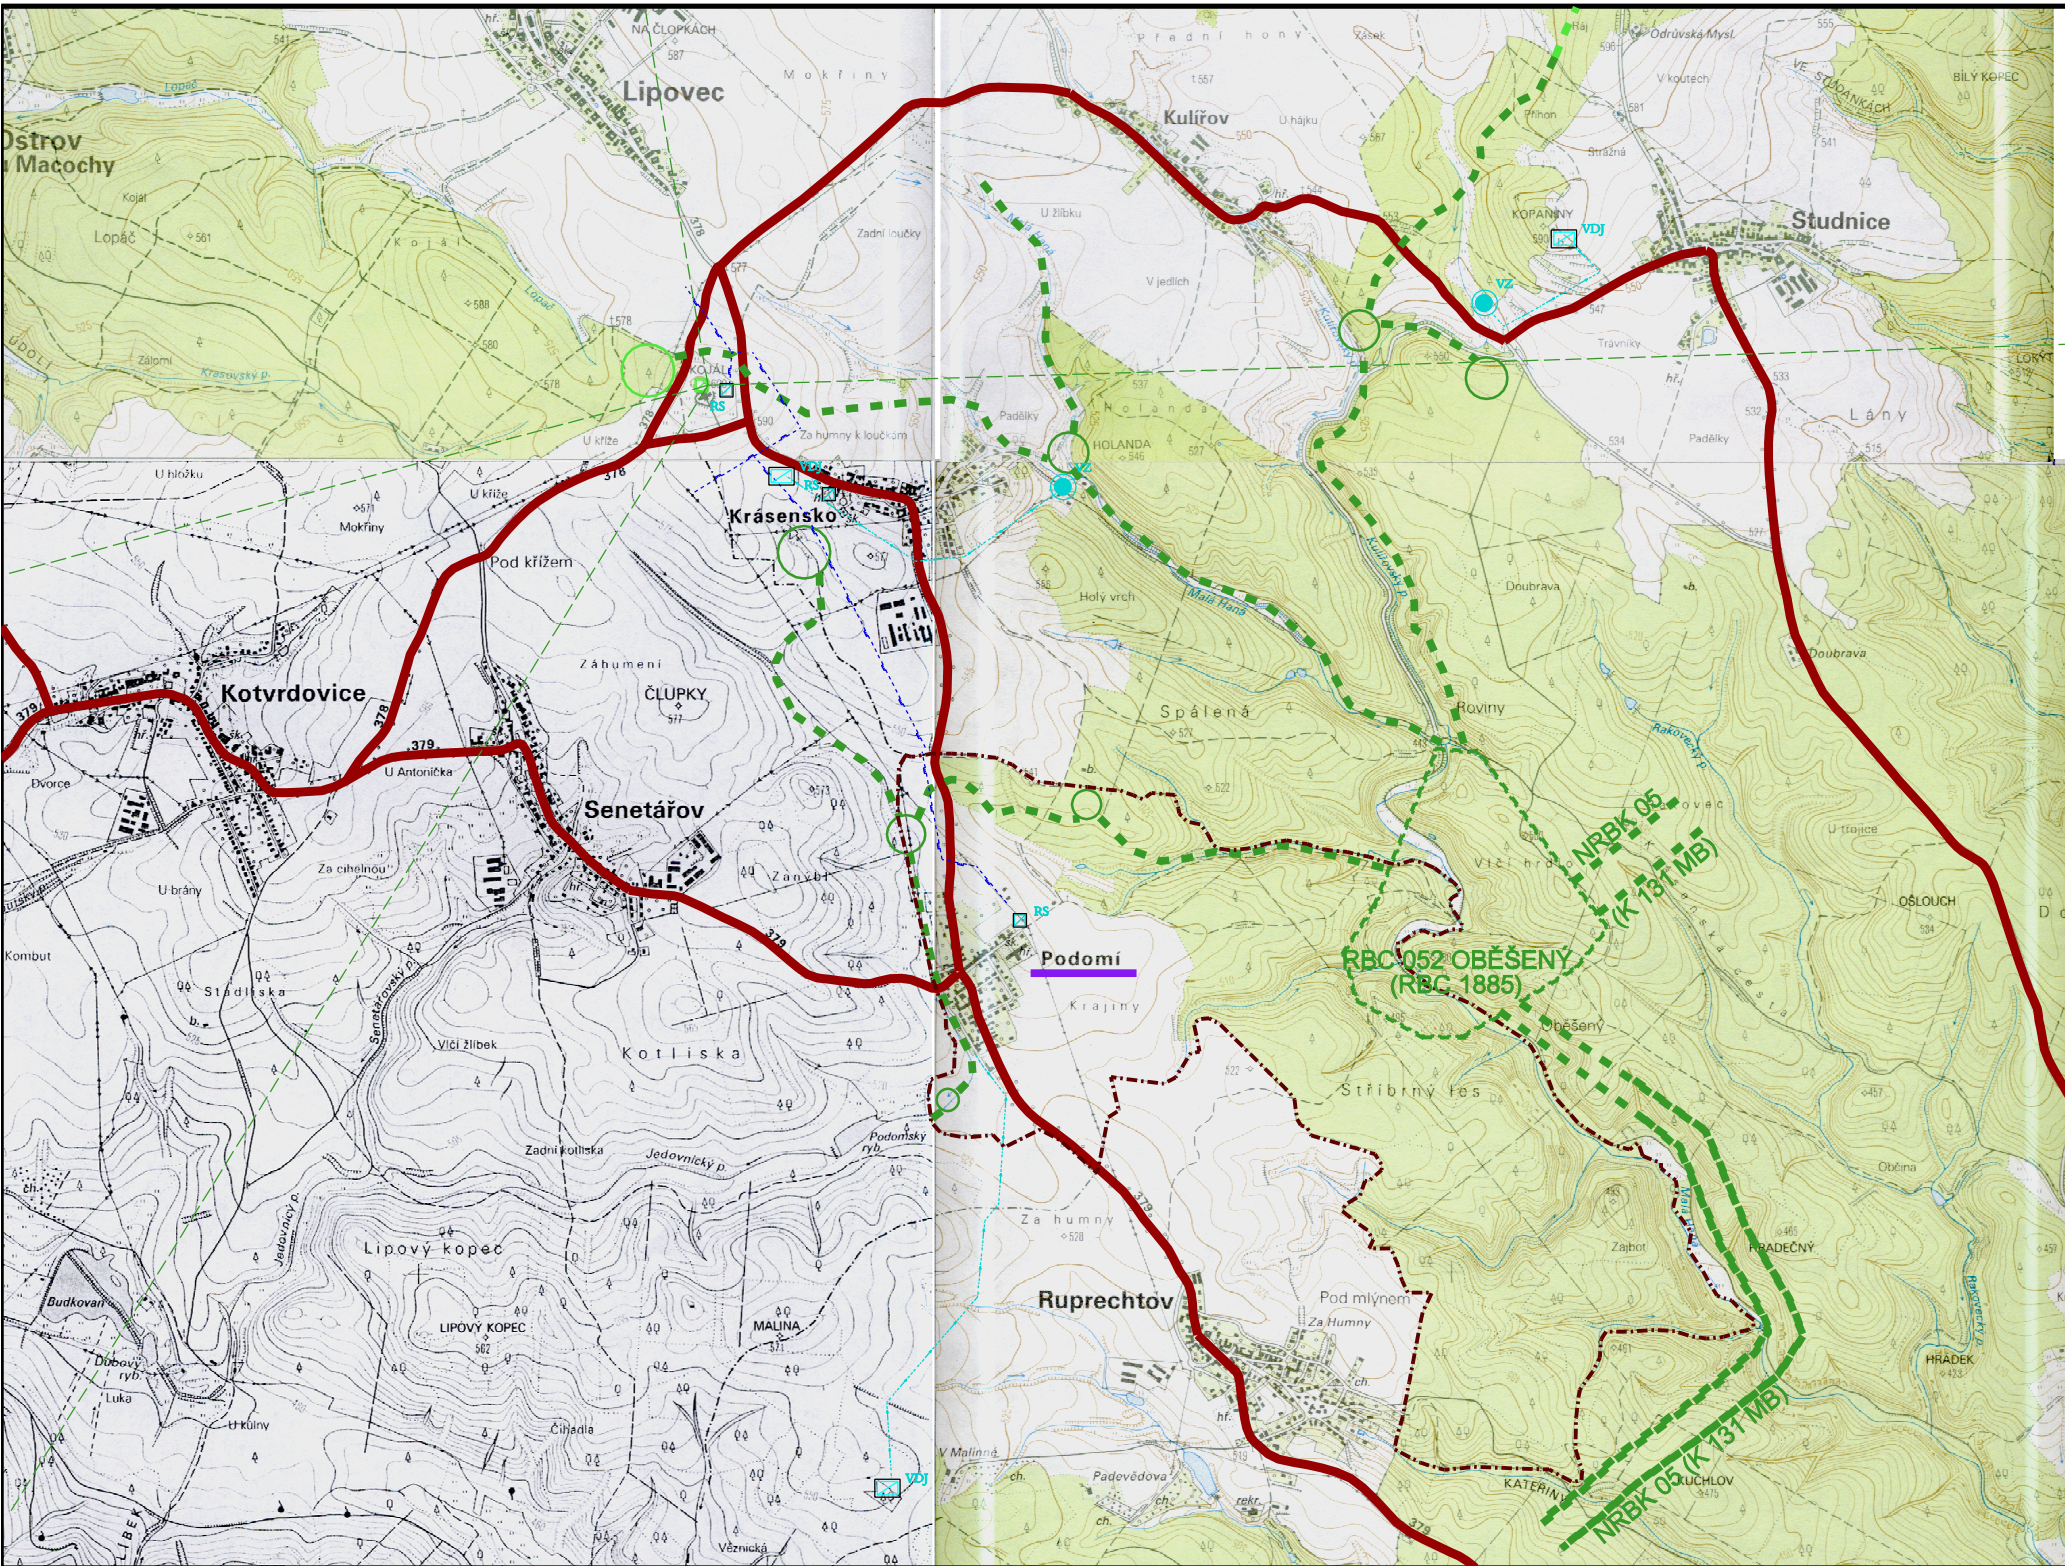

LEGENDA:

	HRANICE SPRÁVNÍHO ÚZEMÍ OBCE
	ŘEŠENÁ OBEC
	KRAJSKÉ SILNICE - STAV
	PLYNOVOD VTL - STAV
	REGULAČNÍ STANICE PLYNU - STAV
	VODOVOD - STAV
	VODOJEM - STAV
	VYSÍLACÍ ZAŘÍZENÍ
	RR PAPRSKY

	NADREGIONÁLNÍ BIOKORIDOR
	REGIONÁLNÍ BIOCENTRUM
	LOKÁLNÍ BIOCENTRUM
	LOKÁLNÍ BIOKORIDOR

ÚZEMNÍ PLÁN PODOMÍ - ODŮVODNĚNÍ ÚPLNÉ ZNĚNÍ PO ZMĚNĚ Č. 2		
VÝKRES:	ŠIRŠÍ VZTAHY	1:25 000
POŘIZOVATEL:	MĚSTSKÝ ÚŘAD VÝŠKOV	01
ZPRACOVATEL:	STUDIO REGION, ING. MIROSLAV SAPÍK IČ: 724 01 681, VOŘÍŠKOVA 5, 623 00 BRNO	
VEDOUCÍ PROJEKTANT:	ING. ARCH. MILOSLAV SOHR, Ph.D.	
DATUM:	ÚNOR 2019	