


křížení VTL plynovodu kabel VN umístit do ocelové roury s přesahem 2 m na obě strany

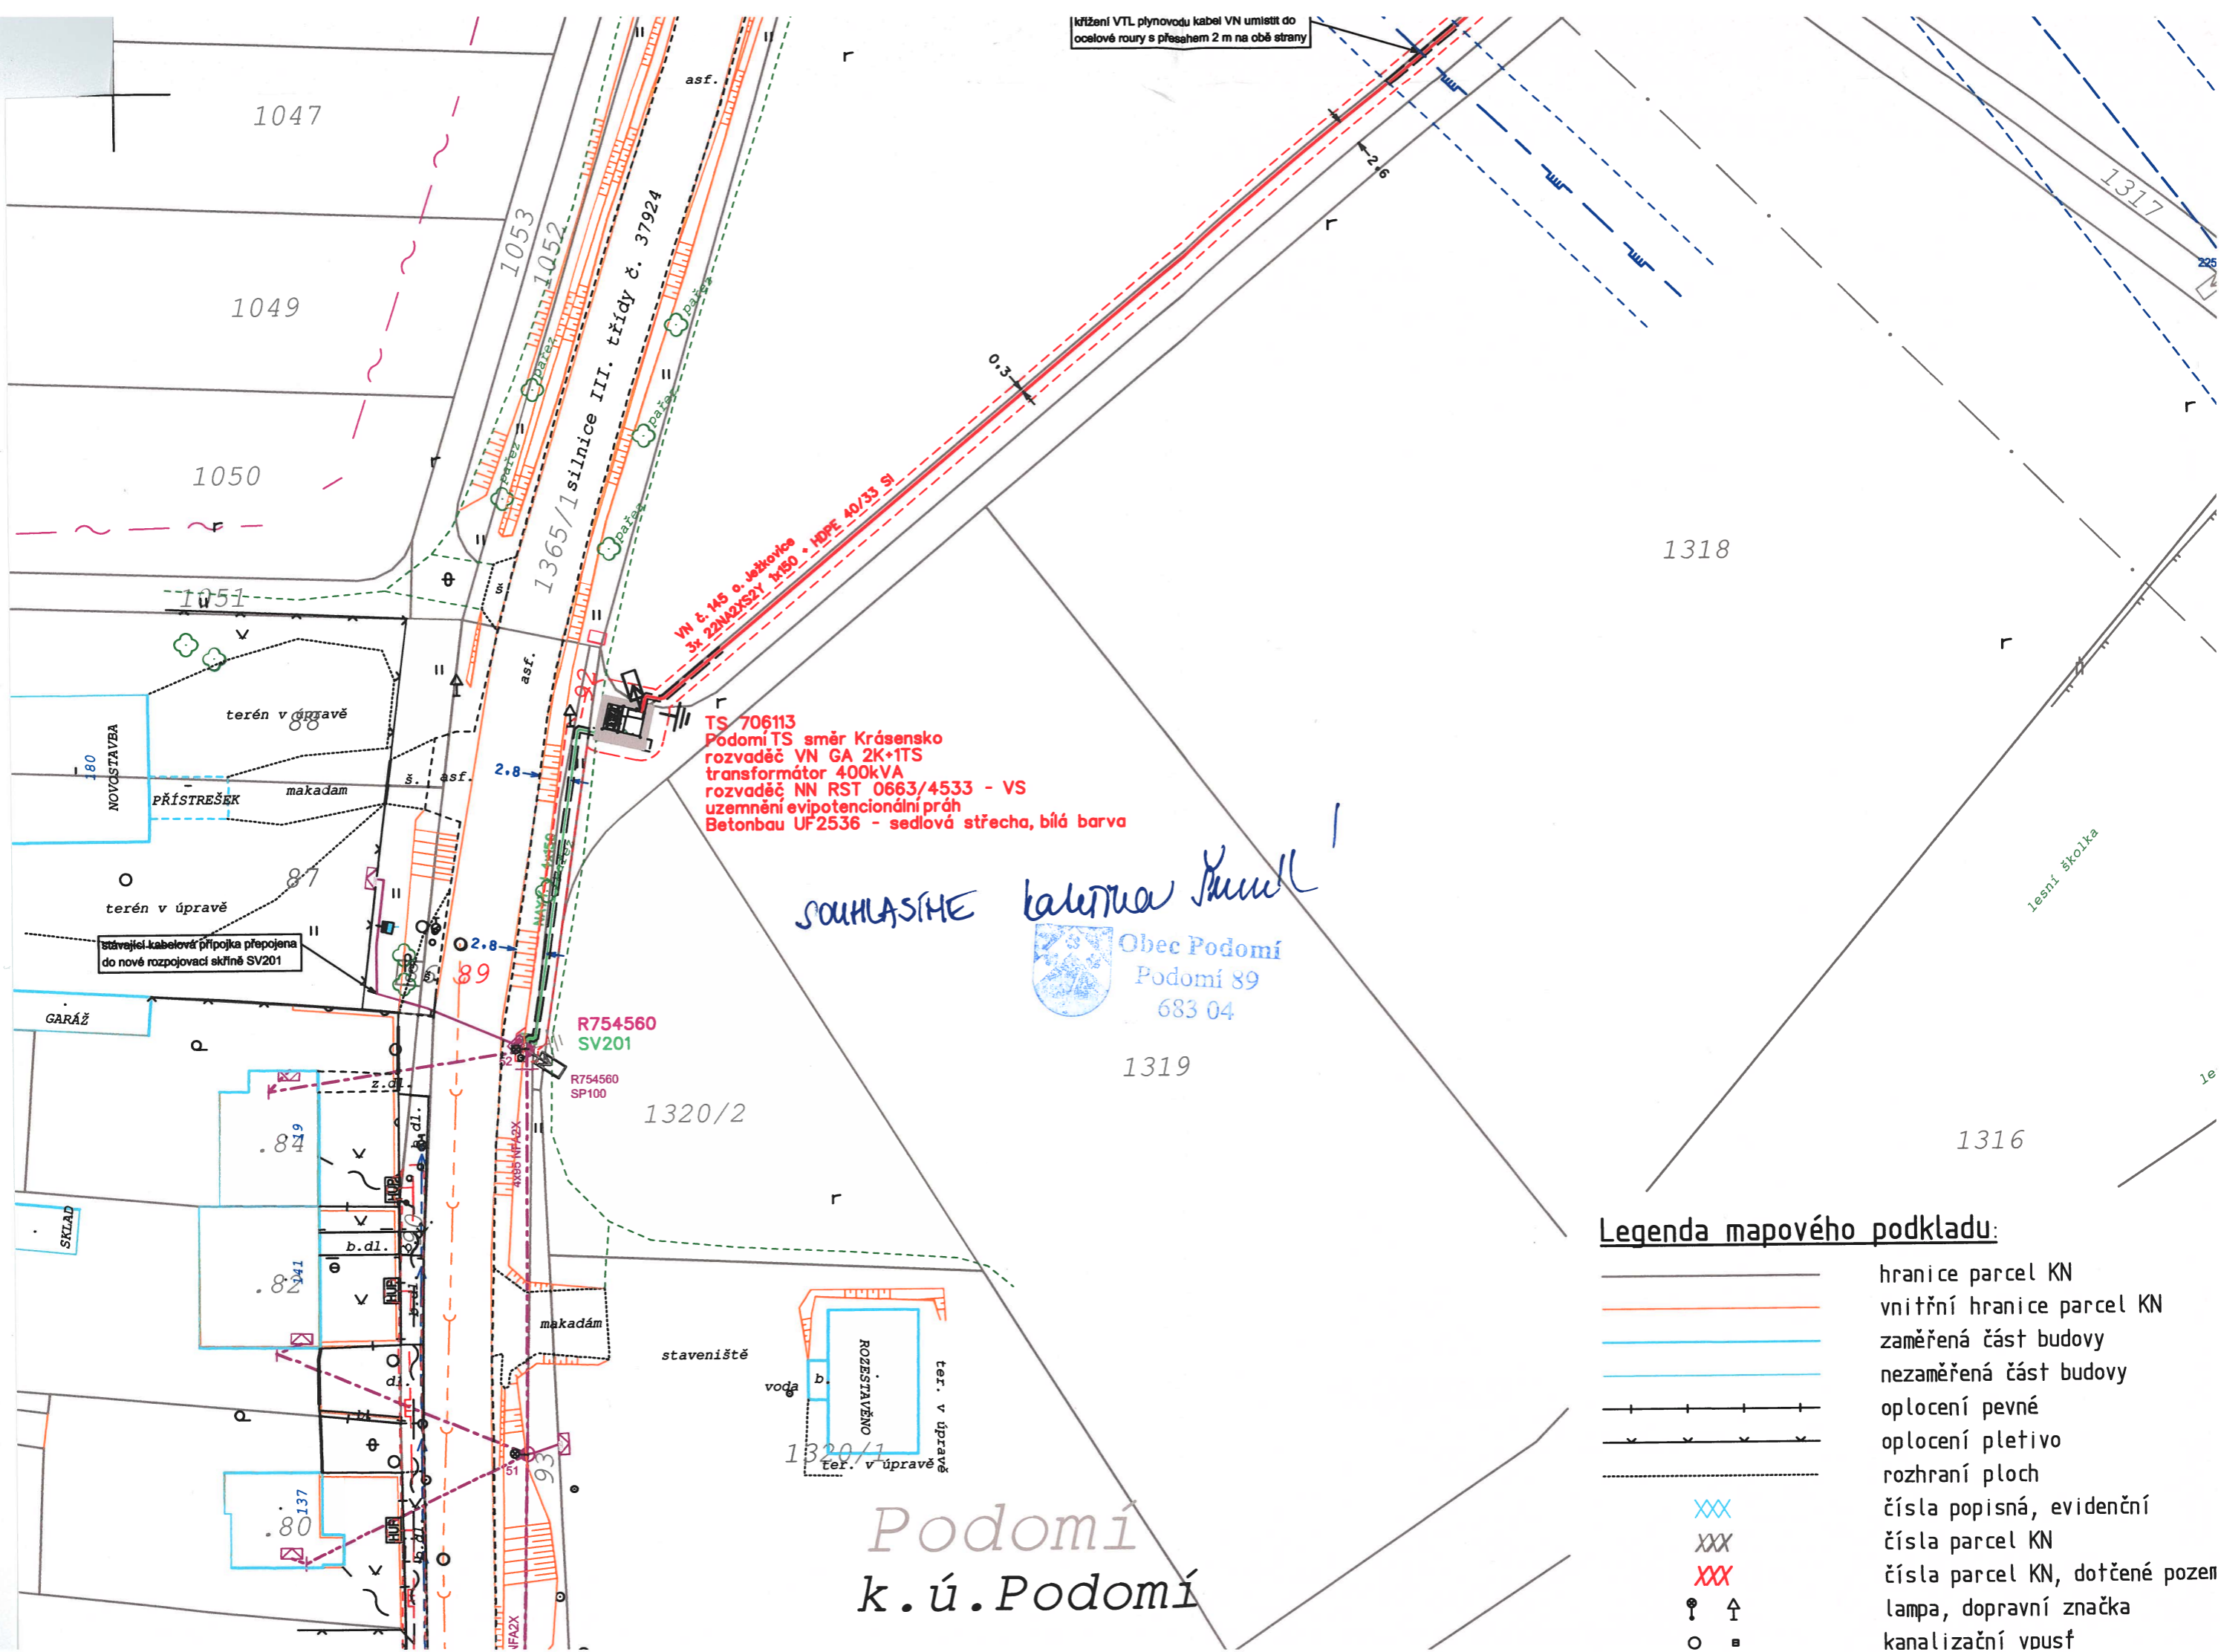

TS 706113
Podomí TS směr Krásensko
rozdavěč VN GA 2K+1TS
transformátor 400kVA
rozdavěč NN RST 0663/4533 - VS
uzemnění evipotenční práh
Betónbau UF2536 - sedlová střecha, bílá barva

SOUHLASÍME
kateřina Kuncová
Obec Podomí
Podomí 89
683 04

- Legenda mapového podkladu:**
- hranice parcel KN
 - vnitřní hranice parcel KN
 - zaměřená část budovy
 - nezaměřená část budovy
 - oplocení pevné
 - oplocení pletivo
 - rozhraní ploch
 - XXX čísla popisná, evidenční
 - XXX čísla parcel KN
 - XXX čísla parcel KN, dotčené pozemky
 - ⬆ lampa, dopravní značka
 - kanalizační vpusť

Podomí
k.ú.Podomí