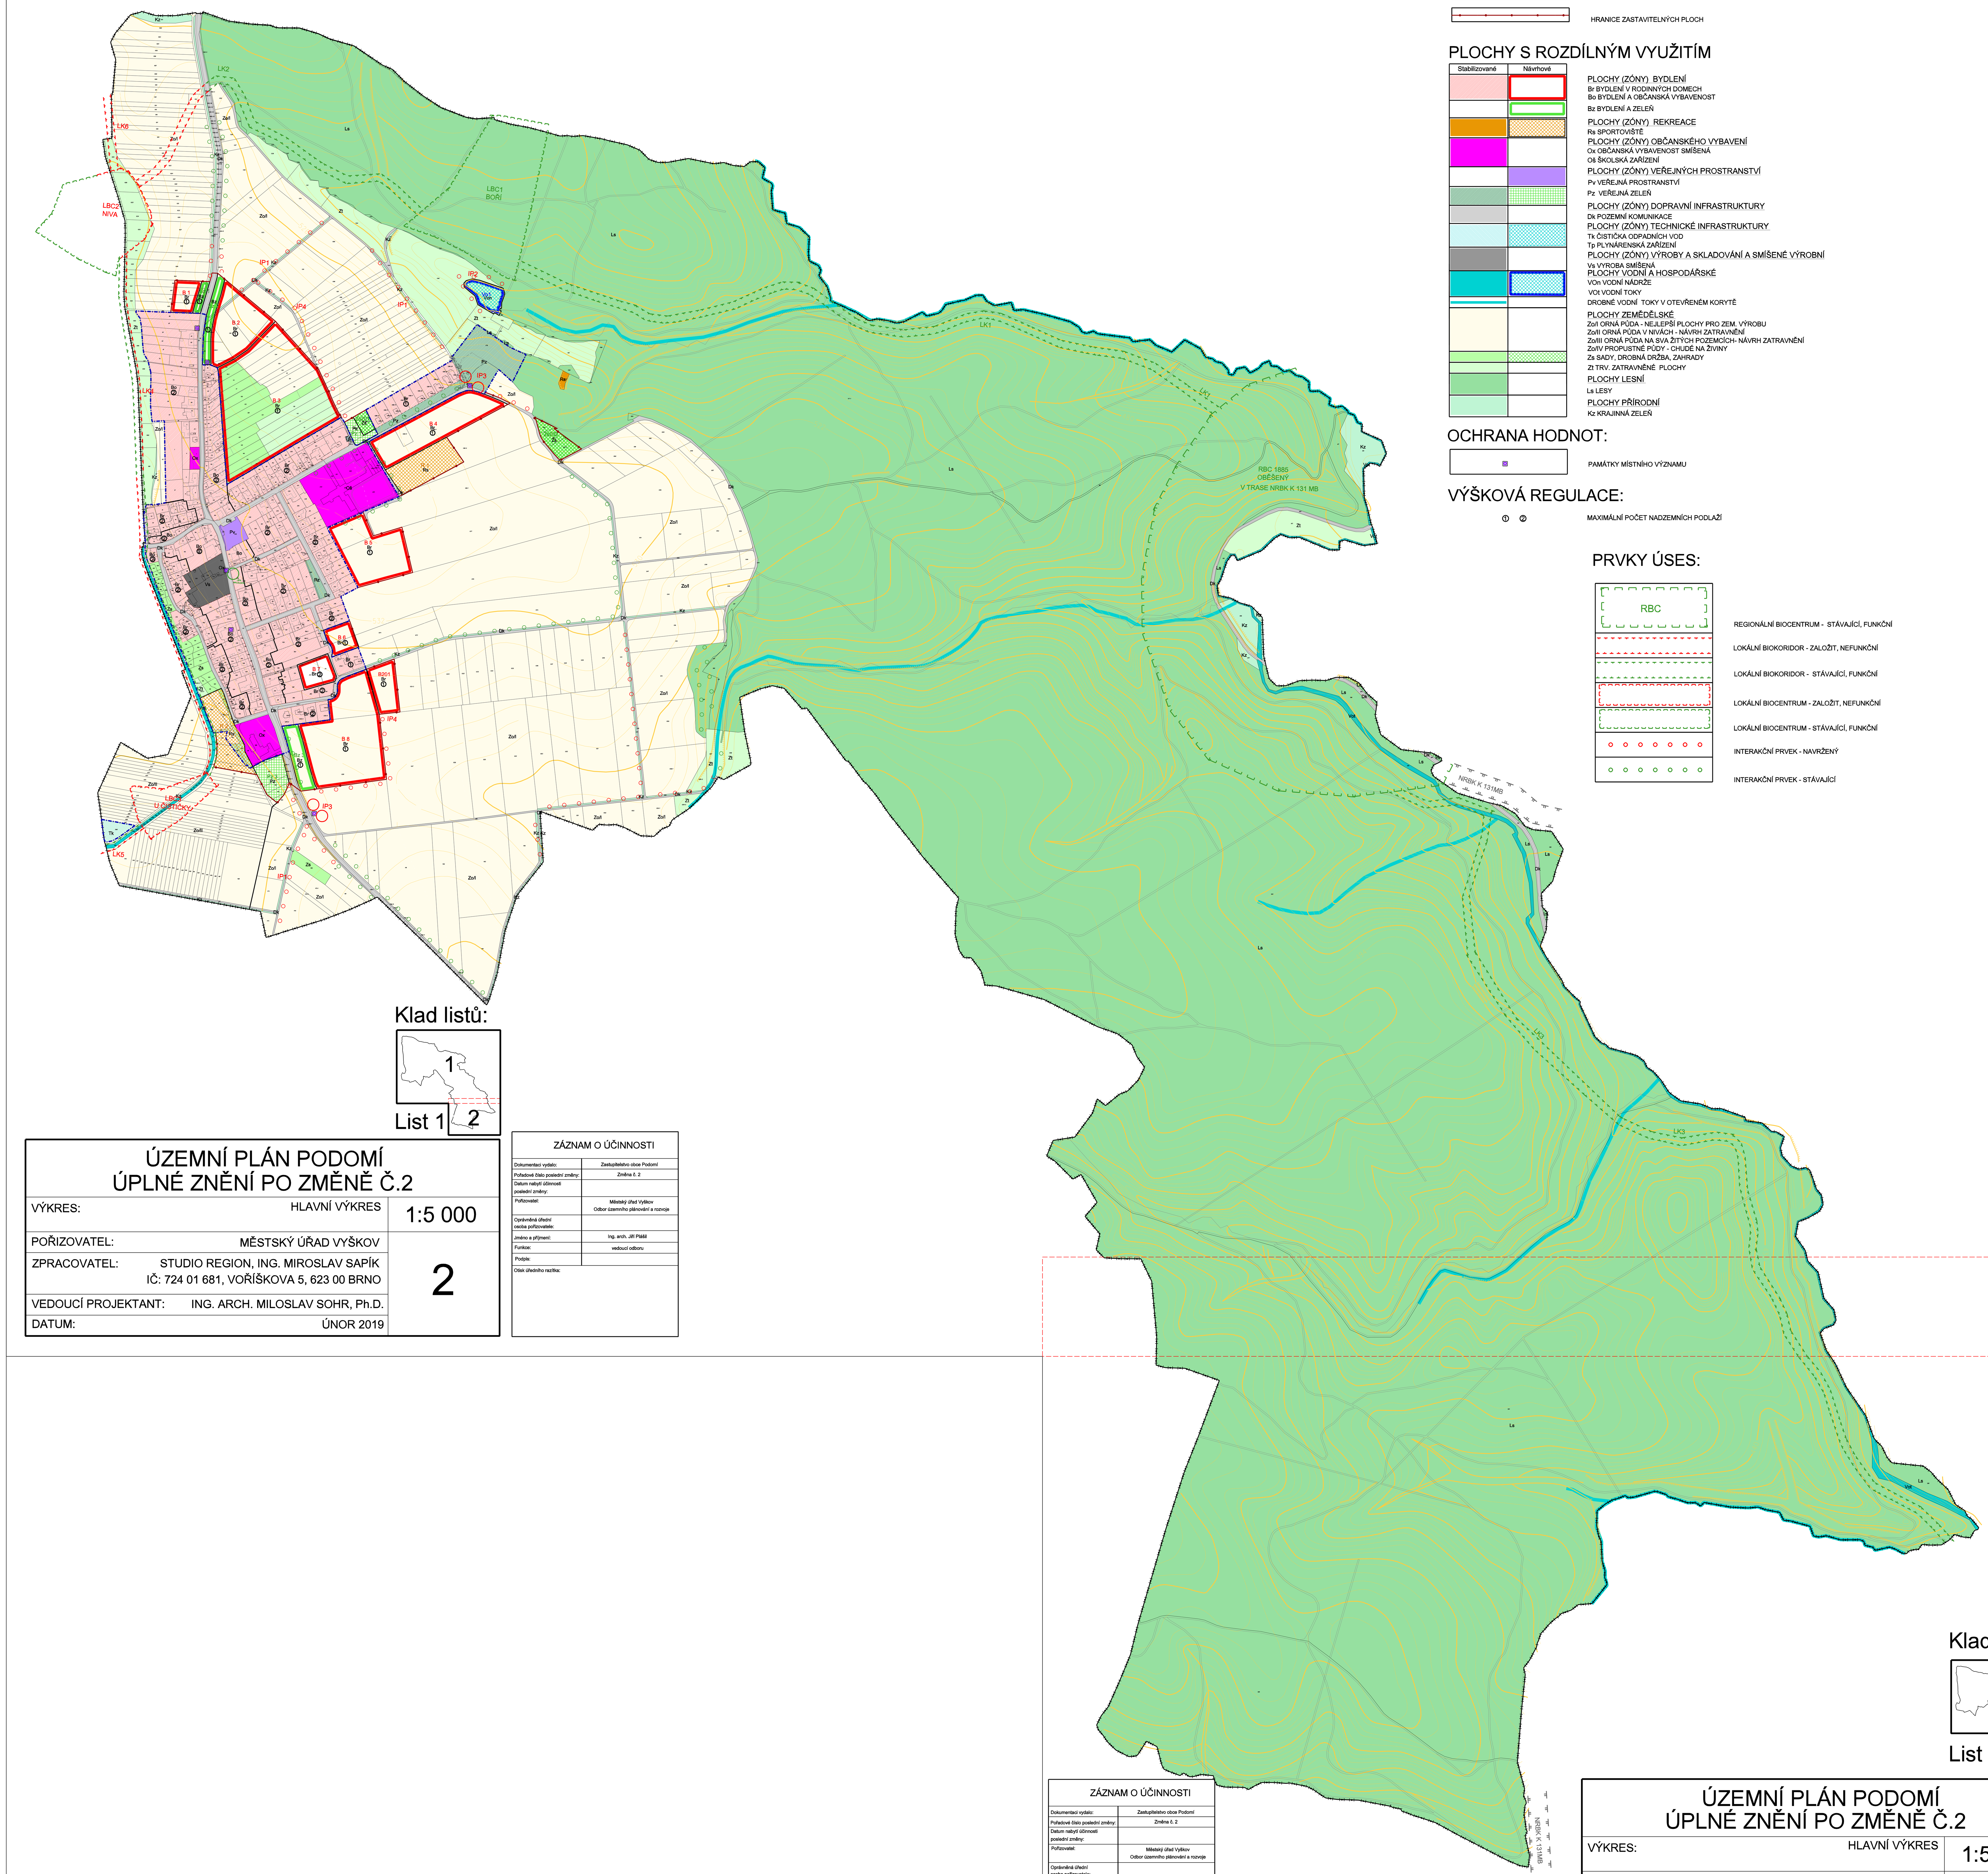

LEGENDA:

HRANICE SPRÁVNÍHO ÚZEMÍ OBCE
HRANICE ZASTAVĚNÉHO ÚZEMÍ OBCE
HRANICE ZASTAVITELNÝCH PLOCH

PLOCHY S ROZDÍLNÝM VYUŽITÍM

Stabilizované | Návrhové

PLOCHY (ZÓNY) BYDLENÍ
Br BYDLENÍ V RODINNÝCH DOMECH
Bo BYDLENÍ A OBČANSKÁ VYBAVENOST
Bz BYDLENÍ A ZELEŇ
PLOCHY (ZÓNY) REKREACE
Rs SPORTOVIŠTĚ
PLOCHY (ZÓNY) OBČANSKÉHO VYBAVENÍ
Ox OBČANSKÁ VYBAVENOST SMÍŠENÁ
Oš ŠKOLSKÁ ZAŘÍZENÍ
PLOCHY (ZÓNY) VEŘEJNÝCH PROSTRANSTVÍ
Pv VEŘEJNÁ PROSTRANSTVÍ
Pz VEŘEJNÁ ZELEŇ
PLOCHY (ZÓNY) DOPRAVNÍ INFRASTRUKTURY
Dk POZEMNÍ KOMUNIKACE
PLOCHY (ZÓNY) TECHNICKÉ INFRASTRUKTURY
Tk ČISTIČKA ODPADNÍCH VOD
Tp PLYNÁRENSKÁ ZAŘÍZENÍ
PLOCHY (ZÓNY) VÝROBY A SKLADOVÁNÍ A SMÍŠENÉ VÝROBNÍ
Vs VÝROBA SMÍŠENÁ
PLOCHY VODNÍ A HOSPODÁŘSKÉ
VOn VODNÍ NÁDRŽE
VOt VODNÍ TOKY
DROBNÉ VODNÍ TOKY V OTEVŘENÉM KORYTĚ
PLOCHY ZEMĚDĚLSKÉ
Zo/I ORNÁ PŮDA - NEJLEPŠÍ PLOCHY PRO ZEM. VÝROBU
Zo/II ORNÁ PŮDA V NIVÁCH - NÁVRH ZATRAVNĚNÍ
Zo/III ORNÁ PŮDA NA SVA ŽITÝCH POZEMCÍCH- NÁVRH ZATRAVNĚNÍ
Zo/IV PROPUSTNÉ PŮDY - CHUDÉ NA ŽIVINY
Zs SADY, DROBNÁ DRŽBA, ZAHRADY
Zt TRV. ZATRAVNĚNÉ PLOCHY
PLOCHY LESNÍ
Ls LESY
PLOCHY PŘÍRODNÍ
Kz KRAJINNÁ ZELEŇ

OCHRANA HODNOT:

PAMÁTKY MÍSTNÍHO VÝZNAMU

VÝŠKOVÁ REGULACE:

① ② MAXIMÁLNÍ POČET NADZEMNÍCH PODLAŽÍ

PRVKY ÚSES:

RBC — REGIONÁLNÍ BIOCENTRUM - STÁVAJÍCÍ, FUNKČNÍ
LOKÁLNÍ BIOKORIDOR - ZALOŽIT, NEFUNKČNÍ
LOKÁLNÍ BIOKORIDOR - STÁVAJÍCÍ, FUNKČNÍ
LOKÁLNÍ BIOCENTRUM - ZALOŽIT, NEFUNKČNÍ
LOKÁLNÍ BIOCENTRUM - STÁVAJÍCÍ, FUNKČNÍ
INTERAKČNÍ PRVEK - NAVRŽENÝ
INTERAKČNÍ PRVEK - STÁVAJÍCÍ

Klad listů:

1 2

List 1

ÚZEMNÍ PLÁN PODOMÍ
ÚPLNÉ ZNĚNÍ PO ZMĚNĚ Č.2

VÝKRES:	HLAVNÍ VÝKRES	1:5 000
POŘIZOVATEL:	MĚSTSKÝ ÚŘAD VYŠKOV	2
ZPRACOVATEL:	STUDIO REGION, ING. MIROSLAV SAPÍK IČ: 724 01 681, VOŘÍŠKOVA 5, 623 00 BRNO	
VEDOUCÍ PROJEKTANT:	ING. ARCH. MILOSLAV SOHR, Ph.D.	
DATUM:	ÚNOR 2019	

ZÁZNAM O ÚČINNOSTI

Dokumentaci vydalo:	Zastupitelstvo obce Podomí
Pořadové číslo poslední změny:	Změna č. 2
Datum nabytí účinnosti poslední změny:	
Pořizovatel:	Městský úřad Vyškov Odbor územního plánování a rozvoje
Oprávněná úřední osoba pořizovatele:	
Jméno a příjmení:	Ing. arch. Jiří Plášil
Funkce:	vedoucí odboru
Podpis:	
Otisk úředního razítka:	

ZÁZNAM O ÚČINNOSTI

Dokumentaci vydalo:	Zastupitelstvo obce Podomí
Pořadové číslo poslední změny:	Změna č. 2
Datum nabytí účinnosti poslední změny:	
Pořizovatel:	Městský úřad Vyškov Odbor územního plánování a rozvoje
Oprávněná úřední osoba pořizovatele:	
Jméno a příjmení:	Ing. arch. Jiří Plášil
Funkce:	vedoucí odboru
Podpis:	
Otisk úředního razítka:	

Klad listů:

1 2

List 2

ÚZEMNÍ PLÁN PODOMÍ
ÚPLNÉ ZNĚNÍ PO ZMĚNĚ Č.2

VÝKRES:	HLAVNÍ VÝKRES	1:5 000
POŘIZOVATEL:	MĚSTSKÝ ÚŘAD VYŠKOV	2
ZPRACOVATEL:	STUDIO REGION, ING. MIROSLAV SAPÍK IČ: 724 01 681, VOŘÍŠKOVA 5, 623 00 BRNO	
VEDOUCÍ PROJEKTANT:	ING. ARCH. MILOSLAV SOHR, Ph.D.	
DATUM:	ÚNOR 2019	