


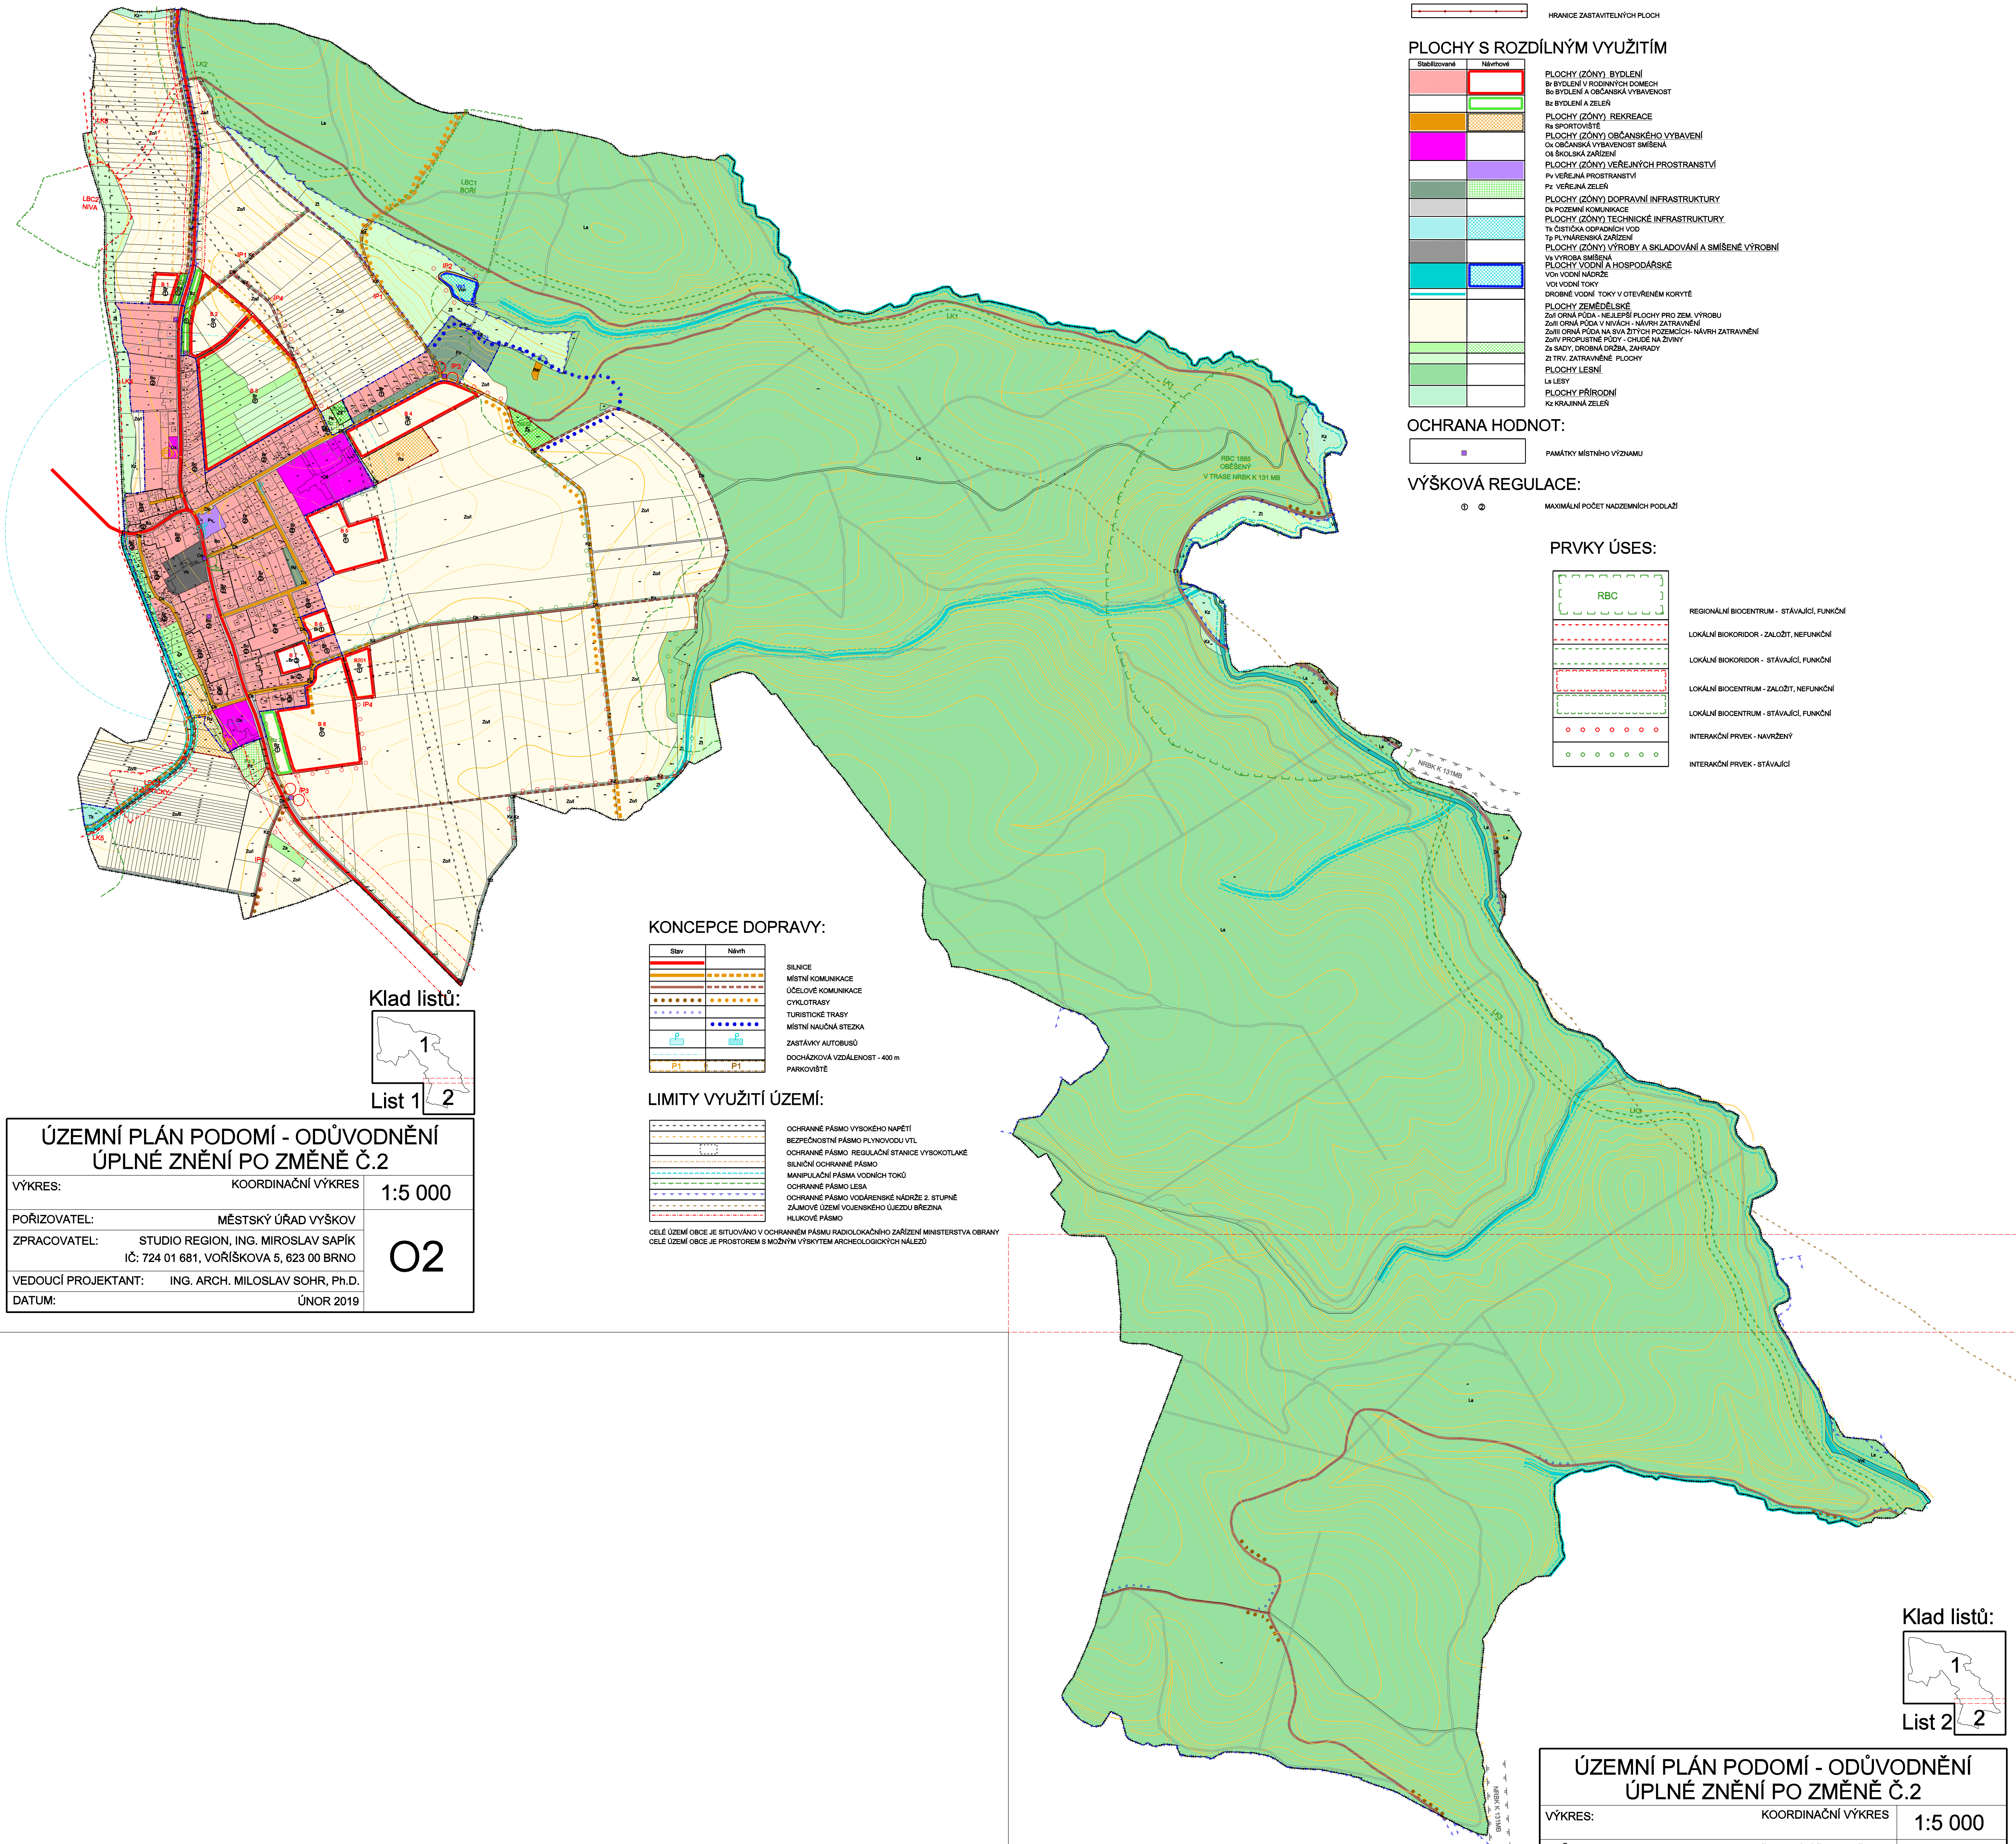

LEGENDA:

	HRANICE SPRÁVNÍHO ÚZEMÍ OBCE
	HRANICE ZASTAVĚNÉHO ÚZEMÍ
	HRANICE ZASTAVĚNÝCH PLOCH

PLOCHY S ROZDÍLNÝM VYUŽITÍM

Stavěnové	Náhodné	PLOCHY (ZÓNY) BYDLENÍ
		B1 BYDLENÍ V RODINNÝCH DOMECH
		B2 BYDLENÍ A OBČANSKÁ VYBAVENOST
		B3 BYDLENÍ A ZELEN
		PLOCHY (ZÓNY) REKREACE
		R1 SPORTOVISTE
		PLOCHY (ZÓNY) OBČANSKÉHO VYBAVENÍ
		O1 OBČANSKÁ VYBAVENOST SMÍŠENÁ
		O4 OBČANSKÁ ZAŘÍZENÍ
		PLOCHY (ZÓNY) VEŘEJNÝCH PROSTRANSTVÍ
		P1 VEŘEJNÁ PROSTRANSTVÍ
		P2 VEŘEJNÁ ZELEN
		PLOCHY (ZÓNY) DOPRAVNÍ INFRASTRUKTURY
		D1 POZEMNÍ KOMUNIKACE
		PLOCHY (ZÓNY) TECHNICKÉ INFRASTRUKTURY
		T1 OČISTNA ODPADNÍCH VOD
		T2 PLYNÁRENSKÁ ZAŘÍZENÍ
		PLOCHY (ZÓNY) VÝROBY A SKLADOVÁNÍ A SMÍŠENÉ VÝROBNÍ
		V1 VÝROBA SMÍŠENÁ
		PLOCHY VODNÍ A HOSPODÁŘSKÉ
		V01 VODNÍ NÁDRŽE
		V02 VODNÍ TOKY
		OZNAMOVACÍ TOKY V OTEVŘENÉM KORYTĚ
		PLOCHY ZEMLĚDĚLSKÉ
		Z01 ORNÁ PŮDA - NELEPŠÍ PLOCHY PRO ZEM. VÝROBU
		Z02 ORNÁ PŮDA - VYŠŠÍ PLOCHY PRO ZEM. VÝROBU
		Z03 ORNÁ PŮDA NA BÝV. ŽITÝCH POZEMKÁCH - NÁVRH ZATRAVNĚNÍ
		Z04 ORNÁ PŮDA NA BÝV. ŽITÝCH POZEMKÁCH - NÁVRH ZATRAVNĚNÍ
		Z05 PROSTUPNÉ PŮDY - OKRAJE NA ŽIVNÝ
		Z06 BĚHY, ORNÁ ORNÁ, ZAHRADY
		Z07 TRV. ZATRAVNĚNÉ PLOCHY
		PLOCHY LESNÍ
		L1 LESY
		PLOCHY PŘÍRODNÍ
		K1 KRAJINNÁ ZELEN

OCHRANA HODNOT:

	PAMÁTKY MÍSTNÍHO VÝZNAMU
--	--------------------------

VÝŠKOVÁ REGULACE:

	MAXIMÁLNÍ POČET NADZEMNÍCH PODLAŽÍ
--	------------------------------------

PRVKY ÚSES:

	REGIONÁLNÍ BIOCENTRUM - STÁVAJÍCÍ, FUNKČNÍ
	LOKÁLNÍ BIOKORIDOR - ZALOŽIT, NEFUNKČNÍ
	LOKÁLNÍ BIOKORIDOR - STÁVAJÍCÍ, FUNKČNÍ
	LOKÁLNÍ BIOCENTRUM - ZALOŽIT, NEFUNKČNÍ
	LOKÁLNÍ BIOCENTRUM - STÁVAJÍCÍ, FUNKČNÍ
	INTERAKČNÍ PRVEK - NAVRŽENÝ
	INTERAKČNÍ PRVEK - STÁVAJÍCÍ

KONCEPCE DOPRAVY:


Stav	Návrh	
		SILNICE
		MÍSTNÍ KOMUNIKACE
		ÚČELOVÉ KOMUNIKACE
		CYKLOTRASY
		TURISTICKÉ TRASY
		MÍSTNÍ NAUČNÁ STEZKA
		ZASTÁVKY AUTOBUSŮ
		DOCHÁZKOVÁ VZDÁLENOST - 400 m
		PARKOVIŠTĚ

LIMITY VYUŽITÍ ÚZEMÍ:

	OCHRANNÉ PÁSMO VYSOKÉHO NÁPĚTÍ
	BEZPÉČNOSTNÍ PÁSMO PL. VODNÍ VTL
	OCHRANNÉ PÁSMO REGULAČNÍ STANICE VYSOKOTLAKÉ
	SILNIČNÍ OCHRANNÉ PÁSMO
	MANIPULAČNÍ PÁSMO VODNÍCH TOKŮ
	OCHRANNÉ PÁSMO LESA
	OCHRANNÉ PÁSMO VODÁRENSKÉ NÁDRŽE 2. STUPNĚ
	ZÁKOVÉ ÚZEMÍ VOJENSKÉHO ÚJEZDU BRZDINA
	KULOVÉ PÁSMO


CELÉ ÚZEMÍ OBCE JE STUŽOVÁNO V OCHRANNÉM PÁSMU RADIOLOKAČNÍHO ZAŘÍZENÍ MINISTERSTVA OBRANY
CELÉ ÚZEMÍ OBCE JE PROSTOREM S MOŽNÝM VÝSKYTEM ARCHEOLOGICKÝCH NÁLEZŮ

Klad listů:

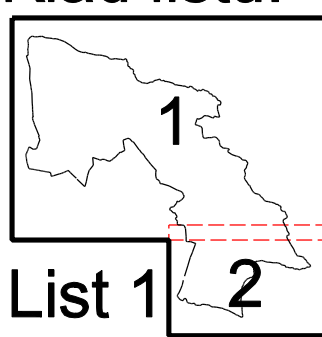

ÚZEMNÍ PLÁN PODOMÍ - ODŮVODNĚNÍ ÚPLNÉ ZNĚNÍ PO ZMĚNĚ Č.2		
VÝKRES:	KOORDINAČNÍ VÝKRES	1:5 000
POŘIZOVATEL:	MĚSTSKÝ ÚŘAD VÝŠKOV	
ZPRACOVATEL:	STUDIO REGION, ING. MIROSLAV SAPÍK IČ: 724 01 681, VOŘÍŠKOVA 5, 623 00 BRNO	02
VEDOUcí PROJEKTANT:	ING. ARCH. MILOSLAV SOHR, Ph.D.	
DATUM:	ÚNOR 2019	

Klad listů:

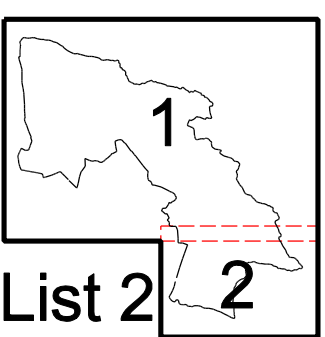

ÚZEMNÍ PLÁN PODOMÍ - ODŮVODNĚNÍ ÚPLNÉ ZNĚNÍ PO ZMĚNĚ Č.2		
VÝKRES:	KOORDINAČNÍ VÝKRES	1:5 000
POŘIZOVATEL:	MĚSTSKÝ ÚŘAD VÝŠKOV	
ZPRACOVATEL:	STUDIO REGION, ING. MIROSLAV SAPÍK IČ: 724 01 681, VOŘÍŠKOVA 5, 623 00 BRNO	02
VEDOUcí PROJEKTANT:	ING. ARCH. MILOSLAV SOHR, Ph.D.	
DATUM:	ÚNOR 2019	