LEGENDA:

HRANICE SPRÁVNÍHO ÚZEMÍ OBCE

HRANICE ZASTAVĚNÉHO ÚZEMÍ OBCE

HRANICE ZASTAVITELNÝCH PLOCH

Stav	Návrh

ZÁSOBENÍ VODOU:

VODOVODNÍ ŘADY VEŘEJNÉHO VODOVODU

Stav	Návrh

ODKANALIZOVÁNÍ, ODPADY:

KANALIZACE

ČOV

ČISTÍRNA ODPADNÍCH VOD

ČS

ČERPACÍ STANICE

VÝTLAK

Stav	Návrh

VODNÍ TOKY A NÁDRŽE, EROZE:

VODNÍ TOKY A NÁDRŽE

DROBNÉ VODNÍ TOKY V OTEVŘENÉM KORYTĚ

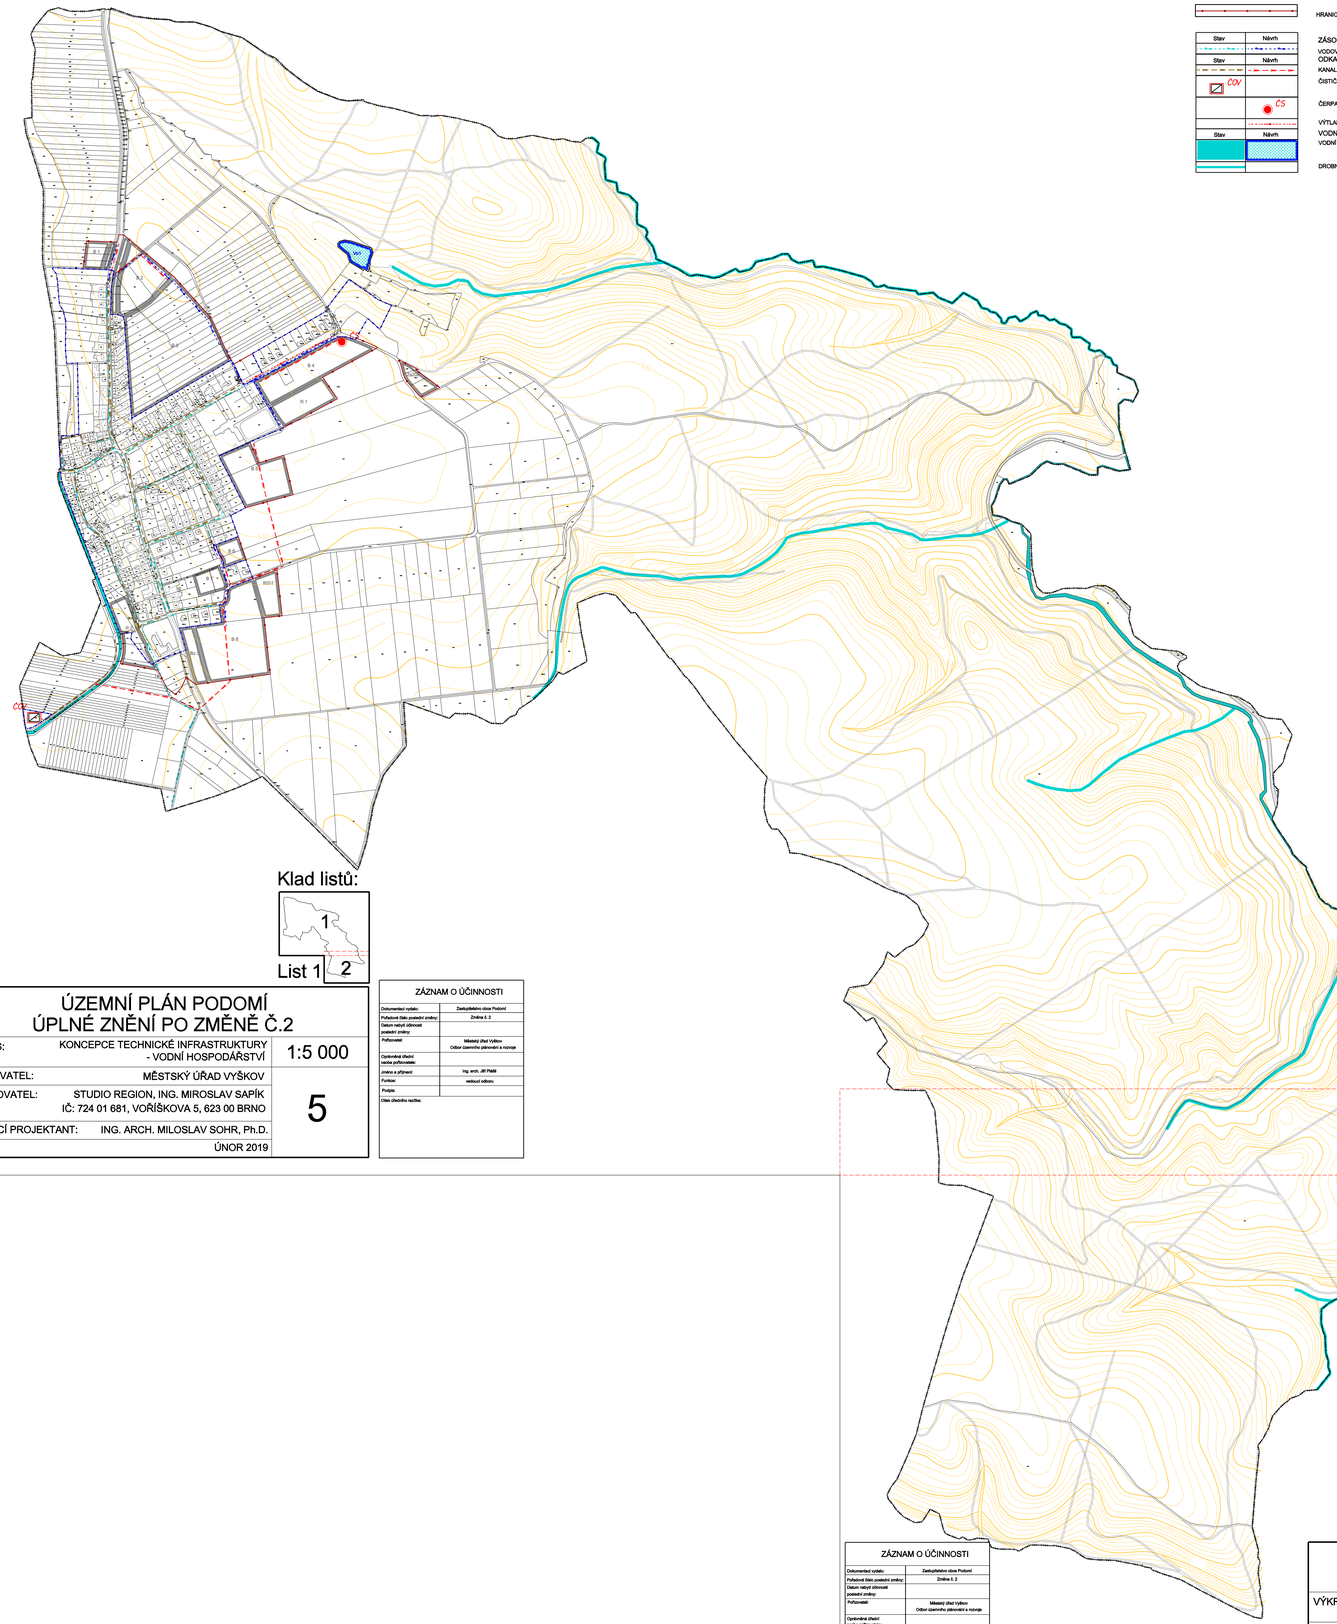

Klad listů:

List 1

ÚZEMNÍ PLÁN PODOMÍ ÚPLNÉ ZNĚNÍ PO ZMĚNĚ Č.2		
VÝKRES:	KONCEPCE TECHNICKÉ INFRASTRUKTURY - VODNÍ HOSPODÁŘSTVÍ	1:5 000
POŘIZOVATEL:	MĚSTSKÝ ÚŘAD VYŠKOV	5
ZPRACOVATEL:	STUDIO REGION, ING. MIROSLAV SAPÍK IČ: 724 01 681, VOŘÍŠKOVA 5, 623 00 BRNO	
VEDOUCÍ PROJEKTANT:	ING. ARCH. MILOSLAV SOHR, Ph.D.	
DATUM:	ÚNOR 2019	

ZÁZNAM O ÚČINNOSTI	
Dokumentaci vydalo:	Zastupitelstvo obce Podomí
Pořadové číslo posledí změny:	Změna č. 2
Datum nabytí účinnosti posledí změny:	
Pořizovatel:	Městský úřad Vyškov Odbor územního plánování a rozvoje
Oprávněná úřední osoba pořizovatele:	
Jméno a příjmení:	Ing. arch. Jiří Pálál
Funkce:	vedoucí odboru
Podpis:	
Otisk úředního razítka:	

Klad listů:

List 2

ÚZEMNÍ PLÁN PODOMÍ ÚPLNÉ ZNĚNÍ PO ZMĚNĚ Č.2		
VÝKRES:	KONCEPCE TECHNICKÉ INFRASTRUKTURY - VODNÍ HOSPODÁŘSTVÍ	1:5 000
POŘIZOVATEL:	MĚSTSKÝ ÚŘAD VYŠKOV	5
ZPRACOVATEL:	STUDIO REGION, ING. MIROSLAV SAPÍK IČ: 724 01 681, VOŘÍŠKOVA 5, 623 00 BRNO	
VEDOUCÍ PROJEKTANT:	ING. ARCH. MILOSLAV SOHR, Ph.D.	
DATUM:	ÚNOR 2019	

ZÁZNAM O ÚČINNOSTI	
Dokumentaci vydalo:	Zastupitelstvo obce Podomí
Pořadové číslo posledí změny:	Změna č. 2
Datum nabytí účinnosti posledí změny:	
Pořizovatel:	Městský úřad Vyškov Odbor územního plánování a rozvoje
Oprávněná úřední osoba pořizovatele:	
Jméno a příjmení:	Ing. arch. Jiří Pálál
Funkce:	vedoucí odboru
Podpis:	
Otisk úředního razítka:	